


## Extrait cahier des charges

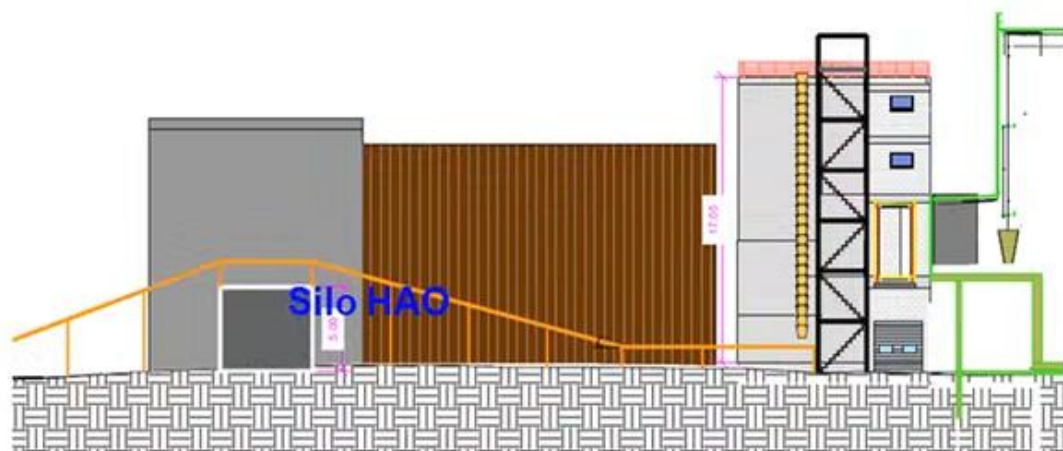


(Image 1)



(Image 2)


Coupe de principe dans cours anglaise

Largeur cour anglaise = 7,00 m

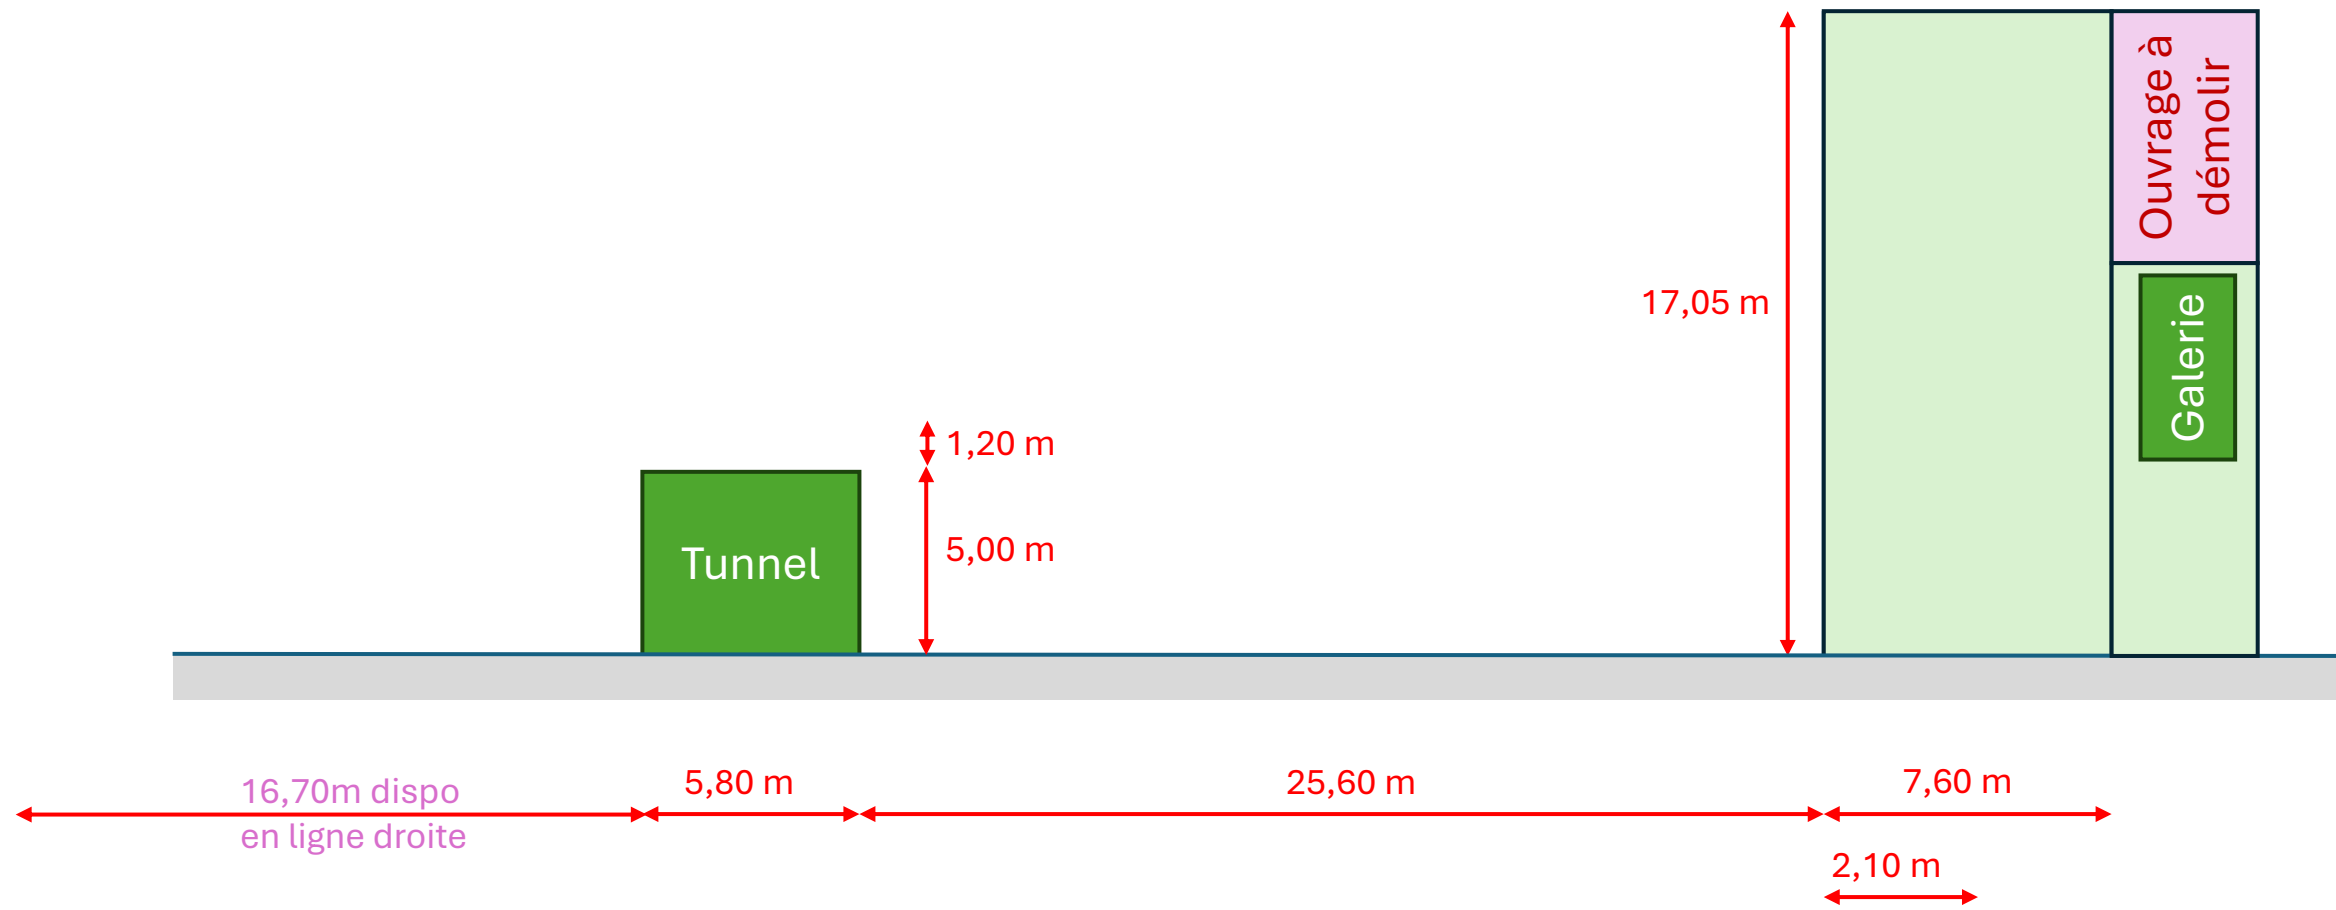

Coupe de principe dans cours anglaise avec passerelle rampe d'accès

Largeur cour anglaise = 7,00 m

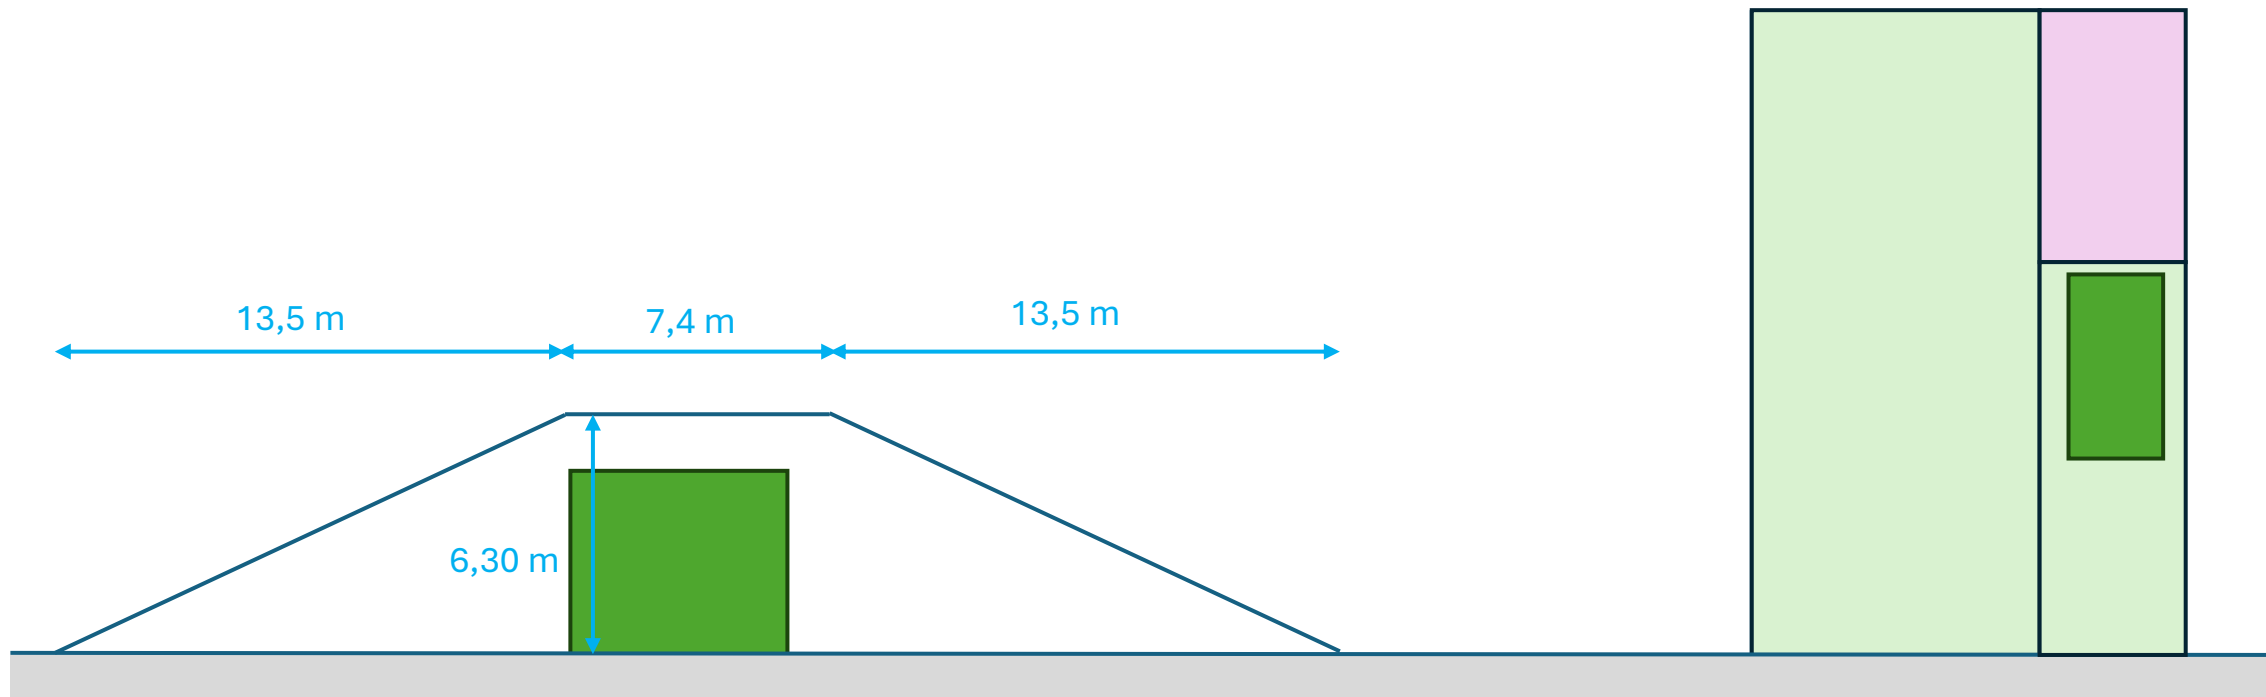

Coupe de principe dans cours anglaise avec schéma de principe sauterelles

Largeur cour anglaise = 7,00 m

