Lageplan - Variante 7
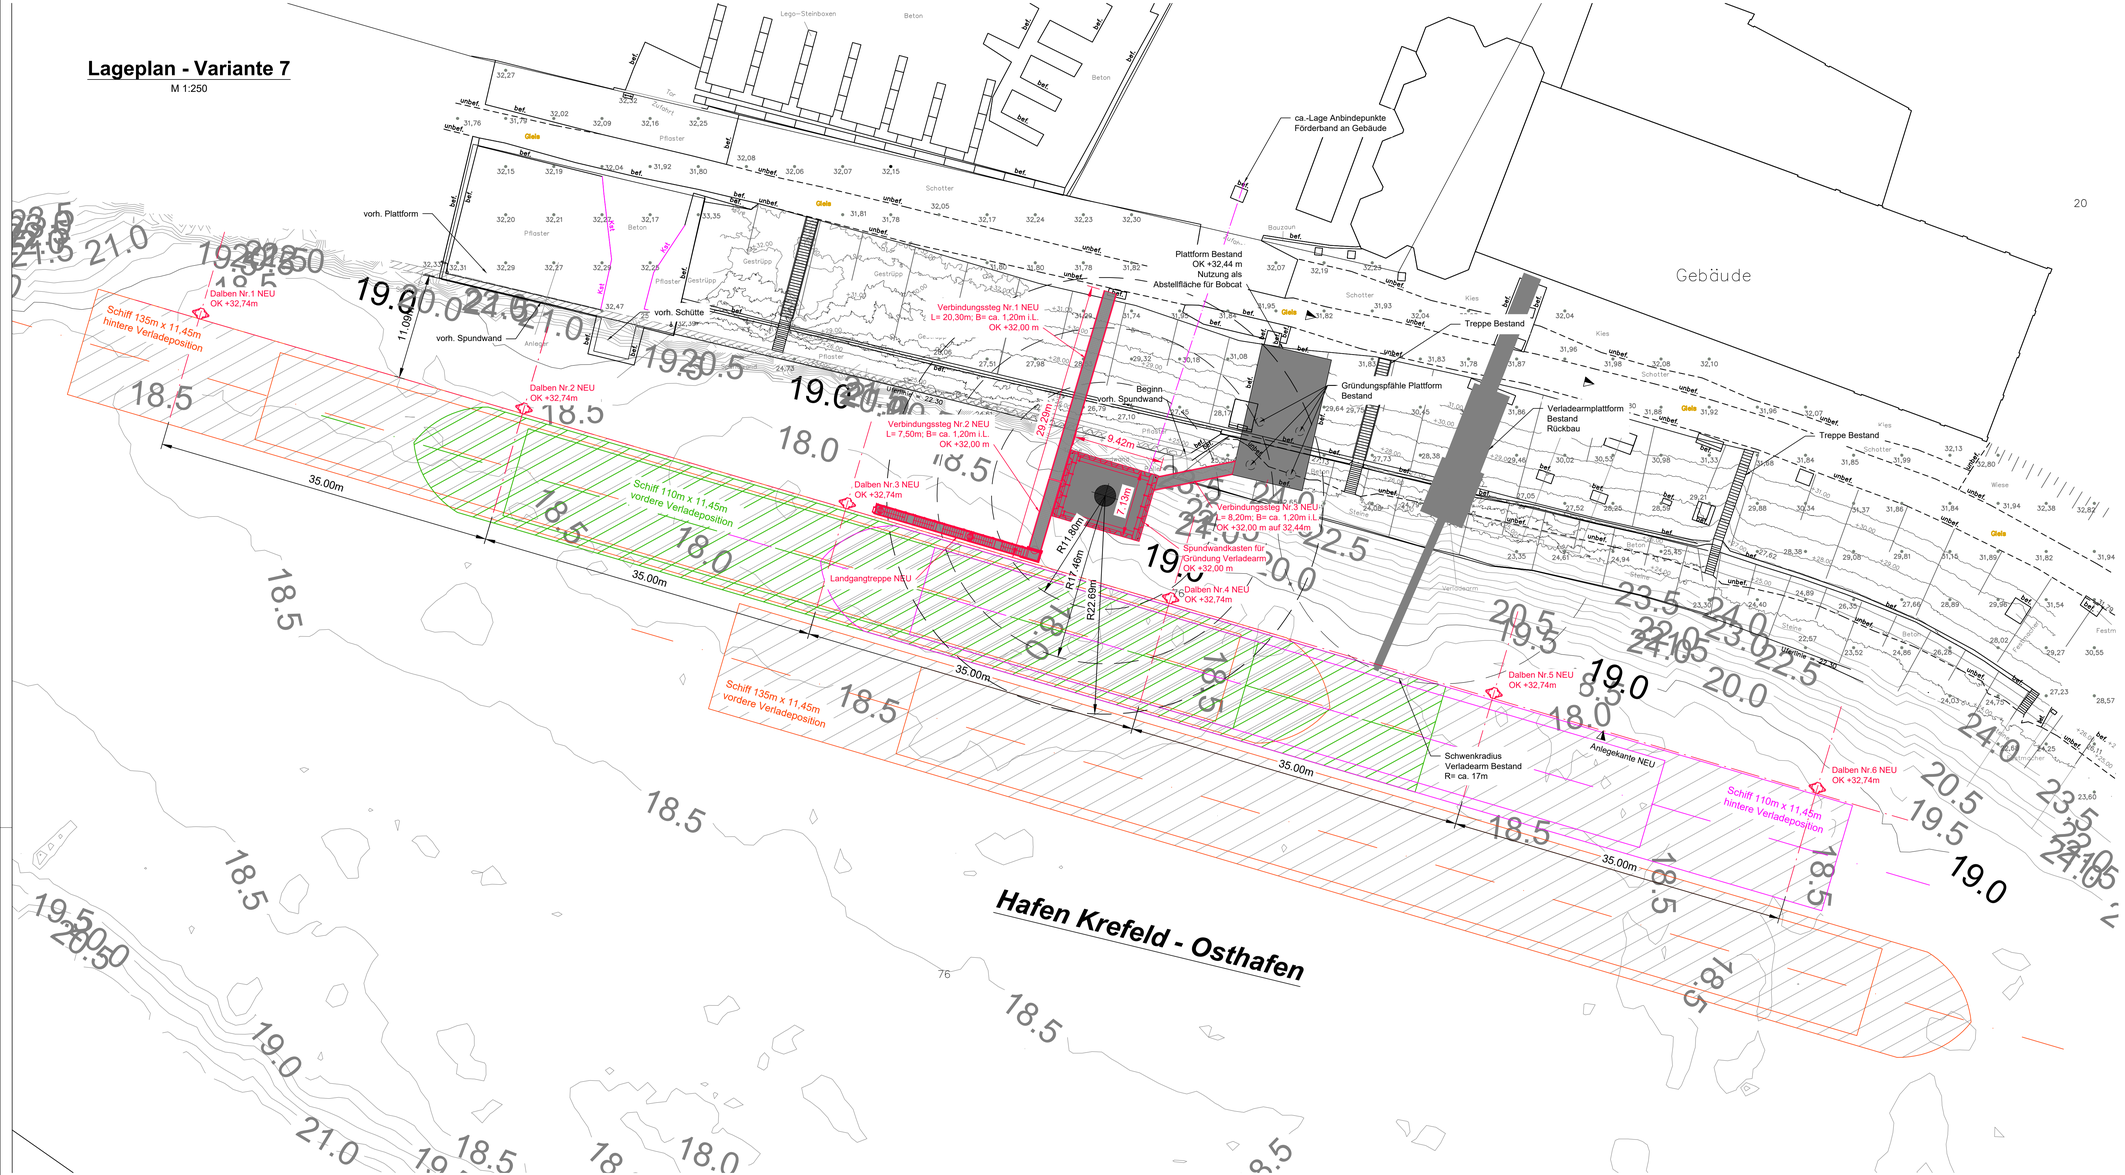
M 1:250